



中华人民共和国海事局

中国沿海港口航道图

改正通告

第32期(总第1139期)

项数(812-833)

2023年8月7日



人民交通出版社股份有限公司
China Communications Press Co., Ltd.

Zhongguo Yanhai Gangkou Hangdaotu Gaizheng Tonggao

书 名:中国沿海港口航道图改正通告(2023年第32期)

著 作 者:中华人民共和国海事局

责任编辑:杨 川

出版发行:人民交通出版社股份有限公司

地 址:(100011)北京市朝阳区安定门外外馆斜街3号

销售电话:(021)33811505

经 销:交通运输部东海航海保障中心上海海图中心

印 刷:交通运输部东海航海保障中心上海海图中心

开 本:880×1230 1/16

印 张:2.5

字 数:63千

版 次:2023年8月第1版

印 次:2023年8月第1次印刷

书 号:15114·4508

定 价:8.00元

(有印刷、装订质量问题的图书由交通运输部东海航海保障中心上海海图中心负责调换)

说 明

一、本通告刊登的中国沿海海区航行要素变化信息以及海上施工作业信息,主要用以改正中华人民共和国海事局出版的中国沿海港口航道图,并为广大航海用户提供有关航行安全的服务信息。

二、本通告所刊登的信息,主要来源于海事管理部门发布的航行通告、航行警告、航标动态以及海事测绘成果,航运、航道、海洋、港务、渔政等部门正式发布或提供的相关信息作为其补充来源。

三、本通告所刊登的信息内容包括航行公告、改正通告、临时通告三类:

(一)航行公告的信息内容包括航行规章、航法的实施、废除、变更信息,航海图书的出版、改版、作废信息以及海事管理部门发布的有关通航安全的通告类信息,其不涉及沿海港口航道图的改正,主要为航海用户提供航海信息服务。

(二)改正通告的信息内容用以改正其所列关系图幅的图上航行要素,关系图幅的图号后小括号内的数字表示该图只改正本项内容中的某几个小项,图号后中括号内的数字表示涉及该图前一次改正的通告的年份和项号。

(三)临时通告的信息内容包括航行要素的临时性设置、撤销、变更、划定等信息和海上施工作业信息,其一般不改正所涉及的沿海港口航道图,列出关系图幅的图号,主要为航海用户获取相关航行安全信息提供方便。

四、本通告所标注的位置坐标采用 2000 国家大地坐标系,其航海用途等同于 WGS-84 世界大地坐标系;深度基准采用理论最低潮面;高程采用 1985 国家高程基准;方位采用真方位,其中航标导航线和光弧的方位系指海上视航标的真方位;灯塔和灯桩的灯光中心高度以平均大潮高潮面为基准。

五、本通告所使用的图式符号参照《中国海图图式 GB 12319—2022》绘制。

六、本通告所使用的计量单位为国际标准计量单位,并用符号和英文字母代替汉字:度($^{\circ}$)、分(')、秒(")、海里(M)、千米(km)、米(m)。

目 录

航行公告	1
索 引	7
改正通告	10
临时通告	13
航标表改正	25
海区情况报告表	33
《海区情况报告表》使用说明	34

航行公告

一、出版物信息

1.新版港口航道图

序号	图号	图名	比例尺	出版日期	备注
1	44262	鳗鲤咀附近	1:5 000	2023年7月第7版	自2023年29期开始查改通告
2	44263	王家渡至关港	1:5 000	2023年7月第7版	自2023年30期开始查改通告

2.作废港口航道图

序号	图号	图名	比例尺	出版日期	备注
1	44262	鳗鲤咀附近	1:5 000	2021年7月第6版	
2	44263	王家渡至关港	1:5 000	2021年8月第6版	

二、通航信息

1.关于公布成山角RBN-DGPS台站暂停工作的通告

因升级改造需要,成山角RBN-DGPS台站(位置:37°23′38″.6N、122°42′09″.7E,频率317KHz)自2023年7月17日08时00分起暂停工作。恢复另告。

资料来源 北海航保标通字(2023)032号

2.关于公布“长城-1”临时航线的通告

现对秦皇岛市海上游船有限公司所属“长城-1”游船航线及注意事项统一公布如下:

1)“长城-1”游船临时航线的使用时间

2023年7月1日至10月31日,每日06:00至18:00。

2)“长城-1”游船临时在下列三点所连航线往复航行

A:39°49′31″.2N、119°31′54″.0E

B:39°50′00″.0N、119°35′00″.0E

C:39°49′00″.0N、119°35′00″.0E

如遇政府及相关部门政策性调整,以及当通航环境发生变化或与其他目的用海产生冲突时,需重新申请公布航线。

3)“长城-1”游船停泊点为秦皇岛市北戴河东山码头。

4)注意事项

(1)“长城-1”营运期间守听VHF08频道,服从交管中心指挥。

(2)大风和大雾天气严格执行限航规定,遵守避碰规则和有关安全规定。

(3)请过往船舶保持谨慎航行,加强联系并及时采取避让措施,避免进入上述水域。

资料来源 冀航通(2023)091 号

3.关于公布“寻仙2”临时航线的通告

现对秦皇岛市海上游船有限公司所属“寻仙2”游船航线及注意事项统一公布如下:

1)“寻仙2”游船临时航线的使用时间

2023年7月1日至11月30日,每日06:00至18:00。

2)“寻仙2”游船临时在下列三条航线开展航行活动

(1)航线1

A:39°49'30".0N、119°31'54".0E

B:39°56'18".0N、119°47'42".0E

C:39°57'30".0N、119°47'30".0E

(2)航线2

A:39°57'30".0N、119°47'30".0E

B:39°56'18".0N、119°47'42".0E

C:39°57'00".0N、119°49'00".0E

(3)航线3

A:39°49'30".0N、119°31'54".0E

B:39°50'00".0N、119°35'00".0E

C:39°49'00".0N、119°35'00".0E

如遇政府及相关部门政策性调整,以及当通航环境发生变化或与其他目的用海产生冲突时,需重新申请公布航线。

3)“寻仙2”游船停泊点为老龙头透水性观光码头、北戴河东山码头。

4)注意事项

(1)“寻仙2”营运期间守听VHF08频道,服从交管中心指挥。

(2)大风和大雾天气严格执行限航规定,遵守避碰规则和有关安全规定。

(3)请过往船舶保持谨慎航行,加强联系并及时采取避让措施,避免进入上述水域。

资料来源 冀航通(2023)092 号

4.关于公布“求仙6”临时航线的通告

现对秦皇岛市海上游船有限公司所属“求仙6”游船航线及注意事项统一公布如下:

1)“求仙6”游船临时航线的使用时间

2023年7月1日至11月30日,每日06:00至18:00。

2)“求仙6”游船临时在下列三条航线开展航行活动

(1)航线1

A:39°57'30".0N、119°47'30".0E

B:39°56'18".0N、119°47'42".0E

C:39°57'00".0N、119°49'00".0E

(2)航线2

A:39°49'30".0N、119°31'54".0E

B:39°50'00".0N、119°35'00".0E

C:39°49'00".0N、119°35'00".0E

(3)航线3

A:39°49'30".0N、119°31'54".0E

B:39°56'18".0N、119°47'42".0E

C:39°57'30".0N、119°47'30".0E

如遇政府及相关部门政策性调整,以及当通航环境发生变化或与其他目的用海产生冲突时,需重新申请公布航线。

3)“求仙6”游船停泊点为老龙头透水性观光码头、北戴河东山码头。

4)注意事项

(1)“求仙6”营运期间守听 VHF08 频道,并遵守相关海上交通管理规定,服从交管中心指挥。

(2)大风和大雾天气严格执行限航规定,遵守避碰规则和有关安全规定。

(3)请过往船舶保持谨慎航行,加强联系并及时采取避让措施,避免进入上述水域。

资料来源 冀航通(2023)093号

5.关于公布温州港核心港区深水进港航道的通告

温州港核心港区深水进港航道已通过交工验收,为保障船舶航行安全,依温州市港航管理中心申请,现将有关事宜通告如下:

一、基本情况

温州港核心港区深水进港航道位于温州湾口外洞头洋附近海域,由外航道、状元岙港区内航道、大小门岛港区航道三部分组成,总里程42.1km。

1)外航道:设计底高程-14.8m(当地理论最低潮面,下同),满足5万吨级双线全潮通航、26.6万 m³LNG 船(控制吃水 12.0m)单线全潮通航、10万吨级船舶单线乘潮通航。航道里程16.8km,航道宽度360m。

2)状元岙港区内航道:航道设计底高程-14.5m,满足5万吨级双线全潮通航、21.5万 m³LNG 船舶单线全潮通航、10万吨级船舶单线乘潮通航。航道里程11.0km,其中,规划C港区以东(下述航道概况中航道轴线A'至C点段)航道宽度450m,规划C港区以西(下述航道概况中航道轴线C至D点段)航道宽度350m。

3)大小门岛港区航道:设计底高程-14.8m,满足26.6万 m³LNG 船(控制吃水 12.0m)单线全潮通航。航道里程14.3km,航道宽度360m。

二、航道概况

1)外航道:

以下列(A0')点至(A')点连线为航道轴线:

(A0') $27^{\circ}49'21''.0N$ 、 $121^{\circ}19'23''.4E$;

(A') $27^{\circ}55'42''.4N$ 、 $121^{\circ}12'04''.3E$ 。

2)状元岙港区内航道:

以下列(A')点至(D)点连线为航道轴线:

(A') $27^{\circ}55'42''.4N$ 、 $121^{\circ}12'04''.3E$;

(B) $27^{\circ}55'51''.2N$ 、 $121^{\circ}09'53''.0E$;

(C) $27^{\circ}54'43''.6N$ 、 $121^{\circ}08'06''.4E$;

(D) $27^{\circ}53'47''.1N$ 、 $121^{\circ}06'03''.4E$ 。

3)大小门岛港区航道:

以下列(A')点至(F)点连线为航道轴线:

(A') $27^{\circ}55'42''.4N$ 、 $121^{\circ}12'04''.3E$;

(E) $27^{\circ}59'38''.7N$ 、 $121^{\circ}07'31''.7E$;

(F) $28^{\circ}00'54''.1N$ 、 $121^{\circ}05'38''.2E$ 。

4)航道平面图和航道配套航标技术参数详见附件。


三、注意事项

1)船舶进出航道,应熟悉通航环境,严格遵守相关法律、法规及规章,遵守航行规则和有关规定,按照导助航标志引导有序通航。

2)航道管理部门应按照航道养护技术规范进行航道养护,保证航道处于良好通航技术状态。

3)未经主管机关批准,任何单位和个人不得在上述航道内设置、构筑或进行锚泊、捕捞、采砂等有碍航行安全的活动。

附件:1)航道平面图

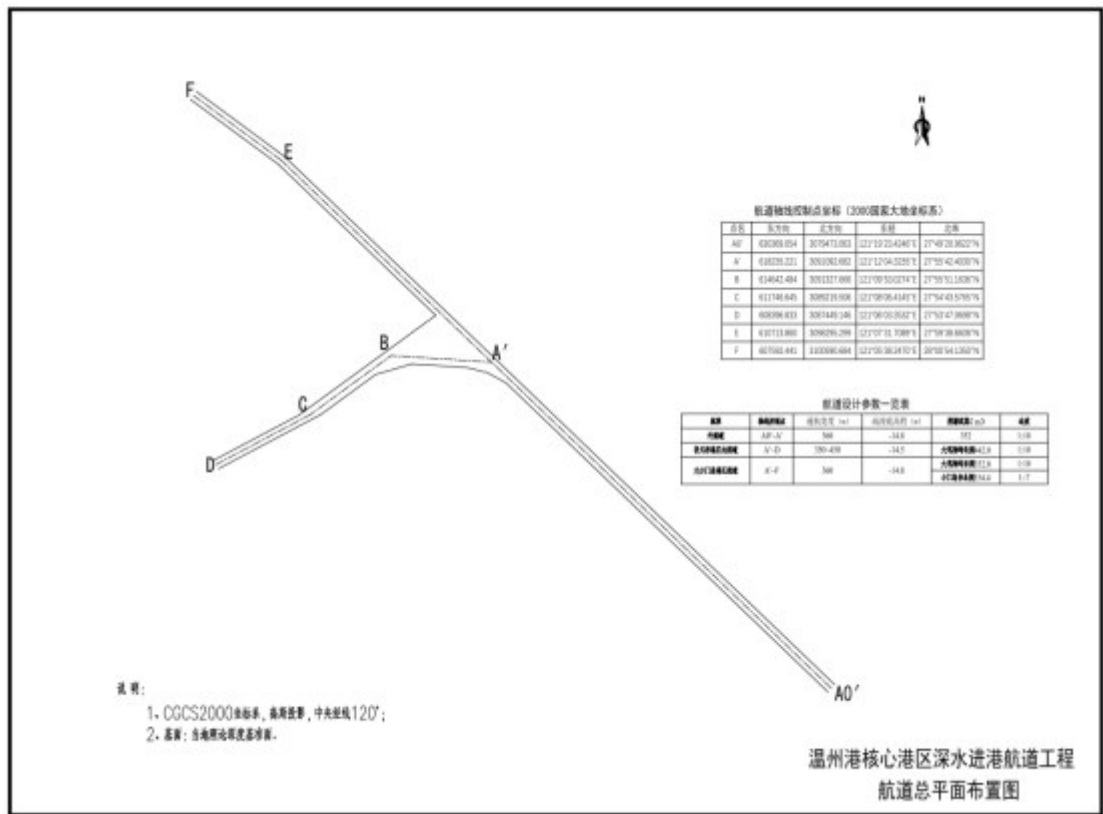

2)温州港核心港区深水进港航道航标主要技术参数表

序号	标志名称	类别	位置	灯质	射程	构造	备注
1	温州外1号灯浮	右侧标	27°49'49".3N 121°19'02".8E	快绿	≥4M	锥形	
2	温州外3号灯浮	右侧标	27°51'13".5N 121°17'26".0E	闪绿4秒	≥4M	锥形	
3	温州外5号灯浮	右侧标	27°52'37".6N 121°15'49".3E	闪(2)绿6秒	≥4M	锥形	
4	温州外7号灯浮	右侧标	27°54'01".7N 121°14'12".4E	闪(3)绿10秒	≥4M	锥形	
5	温州外9号灯浮	右侧标	27°55'13".0N 121°12'50".2E	闪绿4秒	≥4M	锥形	
6	状元岙Z0号灯浮	左侧标	27°55'34".8N 121°11'31".2E	快红	≥4M	罐形	
7	ZHUANG YUAN AO Z0	左侧标	27°55'34".8N 121°11'31".2E				实体 AIS 航标
8	状元岙Z3号灯浮	推荐右侧标	27°55'42".4N 121°09'22".5E	闪(2+1)绿6秒	≥4M	锥形	

序号	标志名称	类别	位置	灯质	射程	构造	备注
9	状元岙 Z4 号灯浮	左侧标	27°55'27".7N 121°09'32".2E	闪(2)红 6 秒	≥4M	罐形	
10	W1 号灯浮	右侧标	27°57'23".5N 121°10'19".7E	快绿	≥4M	锥形	
11	W1	右侧标	27°57'23".5N 121°10'19".7E				实体 AIS 航标
12	W2 号灯浮	左侧标	27°57'26".5N 121°09'51".9E	快红	≥4M	罐形	
13	W3 号灯浮	右侧标	27°58'19".3N 121°09'15".0E	闪绿 4 秒	≥4M	锥形	
14	W4 号灯浮	左侧标	27°58'21".4N 121°08'47".8E	闪红 4 秒	≥4M	罐形	
15	W5 号灯浮	右侧标	27°59'41".5N 121°07'40".6E	闪(2)绿 6 秒	≥4M	锥形	
16	W6 号灯浮	左侧标	27°59'19".2N 121°07'38".9E	闪(2)红 6 秒	≥4M	罐形	
17	W7 号灯浮	右侧标	28°01'00".0N 121°05'59".3E	闪(3)绿 10 秒	≥4M	锥形	
18	W8 号灯浮	左侧标	28°00'23".5N 121°06'13".3E	闪(3)红 10 秒	≥4M	罐形	
19	W9 号灯浮	海上作业区标	28°00'46".0N 121°03'56".9E	莫(O)黄 12 秒	≥4M	X 形	
20	WEN D 2	推荐左侧标	27°49'47".1N 121°18'44".0E				虚拟 AIS 航标
21	WEN D 4	推荐左侧标	27°51'13".5N 121°17'04".6E				虚拟 AIS 航标
22	WEN D 6	推荐左侧标	27°52'34".2N 121°15'31".7E				虚拟 AIS 航标
23	WEN D 8	推荐左侧标	27°53'54".9N 121°13'58".8E				虚拟 AIS 航标
24	WEN D 10	推荐左侧标	27°55'06".6N 121°12'36".2E				虚拟 AIS 航标

资料来源 温航通(2023)117号

索引

1.地理区域索引

黄海	大连港	(812)
	连云港港	(822)
东海	长江口及附近	(813)
	舟山群岛	(823)、(824)、(825)
	宁波港	(826)、(827)
	浙江沿海	(828)
	温州湾	(829)
	罗源湾	(830)
	松下港及附近	(814)
南海	南澳岛南侧	(831)
	碣石湾及附近	(815)
	大亚湾	(816)
	万山群岛	(817)
	珠江口	(818)、(819)、(832)
北部湾	雷州半岛西侧	(820)
	钦州湾	(833)
	海图改正	(821)

2.关系图幅索引

图 号	改正通告项号	临时通告项号
12312	812	
12314	812	
32201	821	
41122		822
41321		822
44001	813	
44128	813	
44173	813	
52112		824
52130		823
52131		824
52132		824
52137		825、826、827、828
52151		824
52152		824
52172	813	
53132		825、826、827
53251		828
53253		828
53431		828
55122		829
62121		830
62431	814	
62521	814	
62561	814	
63001	814	
2308	813	
81105		831
82001	815	
82302	815	
82311	815	
83101	816	
83103	816	
83104	816	
84001	817	
84002	817	

改正通告

812. 黄海 大连港——设置灯桩

加绘 ★ 定红 19m6M

38°56'41".2N、121°38'48".1E

图号 12312〔2023-〕 12314〔2023-〕

助航标志表 CNP81/2022~2023[1341360]

资料来源 北海航保标通字(2023)033号

813. 东海 长江口及附近 南槽航道——存在障碍物

加绘  据报(2023)
锚及链

31°02'24"N、122°13'18"E

注：该障碍物为1锚及10节锚链。

图号 44001〔2023-741〕 44128〔2023-〕 44173〔2023-628〕 52172〔2023-741〕

2308〔2023-745〕

资料来源 沪航警(2023)0623号

814. 东海 松下港及附近——撤除灯桩

删除 (L9)★快黄 14m3.5M(同闪)

(1)25°39'10".3N、119°39'23".8E

(L10)★快黄 14m3.5M(同闪)

(2)25°39'07".7N、119°39'20".7E

(L11)★快黄 14m3.5M(同闪)

(3)25°39'16".6N、119°39'17".3E

(L12)★快黄 14m3.5M(同闪)

(4)25°39'14".0N、119°39'14".2E

(L13)★快黄 14m3.5M(同闪)

(5)25°40'58".8N、119°38'11".3E

(L14)★快黄 14m3.5M(同闪)

(6)25°40'57".0N、119°38'07".8E

(L15)★快黄 14m3.5M(同闪)

(7)25°41'07".2N、119°38'06".2E

(L16)★快黄 14m3.5M(同闪)

(8)25°41'05".4N、119°38'02".6E

(L17)★快黄 14m3.5M(同闪)

(9)25°41'40".2N、119°37'45".9E

(L18)★快黄 14m3.5M(同闪)

(10)25°41'38".4N、119°37'42".3E

(L19)★快黄 14m3.5M(同闪)

(11)25°41'53".3N、119°37'37".8E

(L20)★快黄 14m3.5M(同闪)

(12)25°41'51".5N、119°37'34".3E

(L20)★快黄 14m3.5M(同闪)

图号 62431(1、4、5、8、9、12)〔2023-782〕 62521(1、4、5、8、9、12)〔2023-475〕

62561(1、4、5、8、9、12)〔2023-782〕 63001(1)〔2023-782〕

助航标志表 CNP82/2022~2023[6211527.09] [6211527.10] [6211527.11] [6211527.12]

[6211527.13] [6211527.14] [6211527.15] [6211527.16] [6211527.17]

[6211527.18] [6211527.19] [6211527.20]

资料来源 航海通告 2023-(27)-926

815.南海 碣石湾及附近 金屿东方——设置航标

加绘	(6)  莫(0)黄 12s	(1) 22°42'16".6N、115°39'55".0E
	(7)  莫(0)黄 12s	(2) 22°41'32".6N、115°39'13".6E
	(8)  莫(0)黄 12s	(3) 22°41'32".6N、115°37'34".5E
	(9)  V-AIS	(4) 22°42'36".8N、115°38'02".7E
	(10)  V-AIS	(5) 22°42'36".8N、115°39'06".1E
	(11)  V-AIS	(6) 22°42'01".8N、115°38'02".6E
	(12)  V-AIS	(7) 22°42'01".8N、115°39'06".0E

图号 82001(1~3)[2023-654] 82302[2023-367] 82311[2023-654]

助航标志表 CNP83/2022~2023[7210140.061][7210140.071][7210140.081][7210140.09]
[7210140.10][7210140.11][7210140.12]

资料来源 交南航保标字(2023)064号

816.南海 大亚湾 东马港区——航标变更

变更	由: (G4)  闪(3)红 10s(同闪)	(1) 22°44'00".3N、114°37'41".1E
	至: (G4)  甚快	(2) 22°43'57".0N、114°37'42".0E
	由: (02)  闪红 4s(同闪)	(3) 22°44'17".1N、114°37'14".8E
	至: (02)  闪(2+1)绿 9s	(4) 22°44'17".0N、114°37'12".0E
	由: (03)  闪绿 4s(同闪)	(5) 22°44'23".8N、114°37'32".4E
	至: (03)  闪绿 4s 同步	(6) 22°44'23".0N、114°37'31".0E
加绘	(9)  闪绿 4s	(7) 22°43'52".0N、114°37'40".0E
	★ 定红 14m5M	(8) 22°44'11".0N、114°37'27".0E

图号 83101(8)[2023-] 83103(3、4;5、6;8)[2023-587] 83104(1、2;7、8)[2023-587]

助航标志表 CNP83/2022~2023[7310320.02][7310320.03][7310330.04][7310350]
[7310351][7310370.09]

资料来源 交南航保标字(2023)060号

817.南海 万山群岛 桂山岛西方——撤除灯桩

删除	 闪(2)5s20m10M	22°08'38".9N、113°46'34".4E
----	--	----------------------------

图号 84001[2023-786] 84002[2023-786] 84203[2023-786] 84206[2023-786]
84211[2023-786] 84221[2023-786]

助航标志表 CNP83/2022~2023[7410270]

资料来源 交南航保标字(2023)062号

818.南海 珠江口 矾石水道——设置灯浮标

加绘	(DB0)  闪红 4s	(1) 22°30'58".4N、113°50'58".6E
	(DB1)  闪绿 4s	(2) 22°31'14".9N、113°50'50".9E
	(DB2)  闪红 4s	(3) 22°31'10".3N、113°50'45".9E

图号 84213(1、2)[2023-499] 84225(1、3)[2023-337] 84226(2、3)[2023-499]

助航标志表 CNP82/2022~2023[7410773.01][7410773.02][7410773.03]

资料来源 航海通告 2023-(27)-930

819.南海 珠江口 南沙港——航标变更

删除	(3)  甚快(9)10s	(1) 22°36'19".1N、113°41'57".1E
加绘	(3)  V-AIS	(2) 同上述(1)

图号 84213[2023-818] 84214[2023-500] 84230[2023-228]

助航标志表 CNP83/2022~2023[7410895.03][7411545]

资料来源 交南航保标字(2023)063号

820.北部湾 雷州半岛西侧——存在沉船

加绘	据报  (2023)	(1) 20°44'22".8N、109°26'22".8E
	据报  (2023)	(2) 20°42'21".0N、109°27'55".8E
	据报  (2023)	(3) 20°46'40".8N、109°23'36".0E
	据报  (2023)	(4) 20°43'58".2N、109°43'58".8E

注： 上述沉船均为无名靶船。

图号 88503(4)[2021-1589] 91001(1~3)[2023-764] 04002(1~3)[2023-726]
3316(1~3)[2023-764]

资料来源 桂航警(2023)0071号

821.海图改正

纸图 32201 图名下方潮信表中的岔尖堡位置经度由“118°59'E”更正为“117°59'E”。

图号 32201[2023-]

临时通告

822. 黄海 连云港港——工程施工(临)

时间 2023年7月6日—2024年2月28日

范围 区域一,以下两点连线两侧各200m的范围: (1)34°39'34".4N、119°34'03".4E
(2)34°39'31".5N、119°34'35".8E
区域二,连接: (3)34°39'27".2N、119°34'33".4E
(4)34°39'37".4N、119°34'35".2E
(5)34°39'36".1N、119°34'49".4E
(6)34°39'29".9N、119°34'52".1E
(7)34°39'21".8N、119°36'11".4E
(8)34°39'23".4N、119°36'21".8E
(9)34°39'12".5N、119°36'18".1E
(10)34°39'18".7N、119°36'10".3E
(11)同上述(3)

注: 守听VHF16、69频道。

图号 41122 41321

资料来源 云航通(2023)078号

823. 东海 舟山群岛 马鞍列岛——鱼礁抛设(临)

时间 2023年7月10日—12月10日

范围 区域一,连接: (1)30°48'20".7N、122°39'52".6E
(2)30°47'58".3N、122°39'52".6E
(3)30°47'58".3N、122°40'19".4E
(4)30°48'20".7N、122°40'19".4E
(5)同上述(1)
区域二,连接: (6)30°47'51".6N、122°39'52".6E
(7)30°47'29".5N、122°39'52".6E
(8)30°47'29".5N、122°40'19".4E
(9)30°47'51".6N、122°40'19".4E
(10)同上述(6)
区域三,连接: (11)30°45'38".9N、122°43'55".6E
(12)30°44'59".0N、122°43'55".6E
(13)30°44'59".0N、122°44'43".4E
(14)30°45'38".9N、122°44'43".4E

(15)同上述(11)

注： 守听VHF16、12频道。安全作业区内抛设的鱼礁山最大堆积高度为7m。无关船舶禁止进入。

图号 52130

资料来源 舟航通(2023)084号

824.东海 舟山群岛 洋山港区——疏浚工程(临)

时间 2023年7月7日—12月31日,日夜

范围 区域一,连接:

- (1)30°39'21".1N、122°00'36".0E
- (2)30°39'19".5N、122°00'28".5E
- (3)30°39'18".8N、122°00'28".3E
- (4)30°39'04".7N、122°00'23".6E
- (5)30°38'45".4N、122°00'53".2E
- (6)30°37'48".1N、122°02'01".9E
- (7)30°37'54".3N、122°02'08".0E
- (8)30°38'27".4N、122°02'02".6E
- (9)30°38'54".8N、122°02'05".0E
- (10)30°38'55".6N、122°02'05".0E
- (11)30°39'00".0N、122°02'00".8E
- (12)同上述(1)

区域二,连接:

- (13)30°33'54".8N、122°10'22".7E
- (14)30°33'33".3N、122°10'14".3E
- (15)30°32'35".0N、122°17'14".2E
- (16)30°32'55".9N、122°17'18".1E
- (17)30°33'52".4N、122°10'30".9E
- (18)同上述(13)

注： 守听VHF16频道。

图号 52112 52131 52132 52151 52152

资料来源 沪航通(2023)501号

825.东海 舟山群岛 金塘岛——炸礁作业(临)

时间 2023年6月29日—12月31日

范围 连接:

- (1)30°00'01".0N、121°55'44".0E
- (2)30°00'01".0N、121°56'02".0E
- (3)30°00'41".0N、121°56'01".0E

(4)30°00′41″.0N、121°55′41″.0E

(5)同上述(1)

注： 守听VHF16频道。爆破施工期间,施工作业区内禁止无关船舶航行、作业或锚泊。

图号 52137 53132

资料来源 舟航通(2023)093号

826.东海 宁波港 大榭港区——测量作业(临)

时间 2023年7月10日—12月31日,08:00~17:00

范围 连接:

(1)29°55′54″.8N、121°55′16″.0E

(2)29°56′22″.4N、121°56′03″.4E

(3)29°56′44″.0N、121°55′46″.8E

(4)29°56′16″.3N、121°54′59″.4E

(5)同上述(1)

注： 守听VHF14频道。

图号 52137 53132

资料来源 甬航通(2023)306号

827.东海 宁波港 大榭港区——测量作业(临)

时间 2023年7月10日—12月31日,08:00~17:00

范围 连接:

(1)29°57′17″.0N、121°57′57″.0E

(2)29°56′45″.0N、121°58′19″.0E

(3)29°56′48″.0N、121°58′26″.0E

(4)29°57′22″.0N、121°58′02″.0E

(5)同上述(1)

注： 守听VHF14频道。

图号 52137 53132

资料来源 甬航通(2023)308号

828.东海 浙江沿海——测量作业(临)

时间 2023年7月15日—2024年5月29日,07:30~17:00

范围 区域一,连接:

(1)29°53′15″.9N、121°33′41″.9E

(2)29°53′16″.4N、121°33′45″.8E

(3)29°53′09″.5N、121°33′40″.4E

(4)29°53′13″.5N、121°33′39″.9E

(5)同上述(1)

- 区域二,连接:
- (6)29°57'11".9N、121°43'12".1E
 - (7)29°57'13".0N、121°43'15".7E
 - (8)29°57'05".8N、121°43'12".4E
 - (9)29°57'09".5N、121°43'11".0E
 - (10)同上述(6)
- 区域三,连接:
- (11)29°53'26".5N、121°58'35".2E
 - (12)29°53'23".6N、121°58'37".9E
 - (13)29°53'22".8N、121°58'46".9E
 - (14)29°53'25".2N、121°58'50".1E
 - (15)同上述(11)
- 区域四,连接:
- (16)29°53'07".9N、122°01'18".3E
 - (17)29°53'11".7N、122°01'17".0E
 - (18)29°53'02".8N、122°01'12".4E
 - (19)29°53'04".2N、122°01'16".5E
 - (20)同上述(16)
- 区域五,连接:
- (21)29°12'36".5N、121°56'38".3E
 - (22)29°12'37".3N、121°56'41".5E
 - (23)29°12'31".6N、121°56'40".7E
 - (24)29°12'32".9N、121°56'37".9E
 - (25)同上述(21)

图号 52137 53251 53253 53431

资料来源 甬航通(2023)303号

829.东海 温州湾 大门岛西南侧——泊位工程(临)

时间 2022年4月15日—2024年1月11日,昼夜

- 范围 连接:
- (1)27°57'13".6N、120°58'08".9E
 - (2)27°56'52".3N、120°58'41".2E
 - (3)27°56'37".2N、120°58'24".1E
 - (4)27°56'58".5N、120°57'51".8E
 - (5)同上述(1)

注: 守听VHF16频道。禁止无关船舶进入作业水域。

图号 55122

资料来源 温航通(2022)037、(2023)113号

830.东海 罗源湾 北茭半岛附近——工程施工(临)

时间 2023年7月6日—12月31日

范围 区域一,连接:

- (1)26°22'30".4N、119°45'02".5E
- (2)26°22'19".4N、119°45'10".7E
- (3)26°22'28".2N、119°45'26".4E
- (4)26°22'38".7N、119°45'18".3E
- (5)同上述(1)

区域二,连接:

- (6)26°22'50".5N、119°45'37".5E
- (7)26°22'38".1N、119°45'45".2E
- (8)26°22'39".4N、119°45'57".4E
- (9)26°22'46".1N、119°46'05".4E
- (10)26°23'00".4N、119°45'54".4E
- (11)同上述(6)

注: 守听VHF16频道。禁止无关船舶进入作业水域。

图号 62121

资料来源 榕海航(2023)022号

831.南海 南澳岛南侧——工程施工(临)

时间 2021年3月19日—2023年12月31日

范围 连接:

- (1)23°24'46".9N、117°01'37".7E
- (2)23°24'47".5N、117°01'27".7E
- (3)23°24'55".9N、117°01'21".2E
- (4)23°24'03".9N、117°01'26".9E
- (5)同上述(1)

图号 81105

注: 守听VHF16频道。

资料来源 粤汕航通(2021)027、(2023)050号

832.南海 珠江口 横门水道——大桥工程(临)

时间 2023年6月19日—12月31日

范围 以下两点连线上下游各400m范围,连接:

- (1)22°34'52".8N、113°32'20".1E
- (2)22°34'52".9N、113°32'28".2E

图号 84247

注: 守听VHF16频道。

资料来源 粤中航通(2023)063号

833.北部湾 钦州湾 金鼓沙——泊位工程(临)

时间 2023年7月7日—2024年9月30日

范围 连接:

- (1)21°43'19".0N、108°38'16".1E
- (2)21°43'02".8N、108°38'14".2E
- (3)21°43'02".6N、108°38'16".0E
- (4)21°43'00".7N、108°38'35".0E
- (5)21°43'16".0N、108°38'36".8E
- (6)21°43'17".0N、108°38'26".6E
- (7)21°43'18".0N、108°38'26".7E
- (8)21°43'18".9N、108°38'17".9E
- (9)同上述(1)

图号 92104

资料来源 桂航通(2023)302号

航标表改正 (2023 年 32 期)

东海海区航标表 CNP82/2022~2023

编号 No.	名称 Name	位置 Position	灯质 Characteristic	灯高 Height	射程 Range	构造 Structure	附记 Remarks
6211527.09	福平铁路平潭海峡大桥	删除	L9 灯桩				
	Fuping Railway Pingtan Strait Bridge No.L9						
	福平铁路平潭海峡大桥		L10 灯桩				
6211527.10	Fuping Railway Pingtan Strait Bridge No.L10	删除					
	福平铁路平潭海峡大桥		L11 灯桩				
	Fuping Railway Pingtan Strait Bridge No.L11						
6211527.11	福平铁路平潭海峡大桥	删除	L12 灯桩				
	Fuping Railway Pingtan Strait Bridge No.L12						
	福平铁路平潭海峡大桥		L13 灯桩				
6211527.12	Fuping Railway Pingtan Strait Bridge No.L13	删除					
	福平铁路平潭海峡大桥		L14 灯桩				
	Fuping Railway Pingtan Strait Bridge No.L14						
6211527.13	福平铁路平潭海峡大桥	删除	L15 灯桩				
	Fuping Railway Pingtan Strait Bridge No.L15						
	福平铁路平潭海峡大桥		L16 灯桩				
6211527.14	Fuping Railway Pingtan Strait Bridge No.L16	删除					
	福平铁路平潭海峡大桥		L17 灯桩				
	Fuping Railway Pingtan Strait Bridge No.L17						
6211527.15	福平铁路平潭海峡大桥	删除	L18 灯桩				
	Fuping Railway Pingtan Strait Bridge No.L18						
	福平铁路平潭海峡大桥						

编号 No.	名称 Name	位置 Position	灯质 Characteristic	灯高 Height	射程 Range	构造 Structure	附记 Remarks
6211527.19	福平铁路平潭海峡大桥	删除					
	L19 灯桩						
	Fuping Railway Pingtan Strait Bridge No.L19						
6211527.20	福平铁路平潭海峡大桥	删除					
	L20 灯桩						
	Fuping Railway Pingtan Strait Bridge No.L20						

南海海区航标表 CNP83/2022~2023

编号 No.	名称 Name	位置 Position	灯质 Characteristic	灯高 Height	射程 Range	构造 Structure	附记 Remarks
7210140.061	汕尾采砂6灯浮 Shanwei Caisha No.6	22-42.28N 115-39.92E	莫(O)黄12秒			黄色标柱形,顶 标为黄色“X” 形	海上作业区专 用标 AIS应答器: 名称:SWCS6 MMSI: 994131743
7210140.071	汕尾采砂7灯浮 Shanwei Caisha No.7	22-41.54N 115-39.23E	莫(O)黄12秒			黄色标柱形,顶 标为黄色“X” 形	海上作业区专 用标 AIS应答器: 名称:SWCS7 MMSI: 994131744
7210140.081	汕尾采砂8灯浮 Shanwei Caisha No.8	22-41.54N 115-37.57E	莫(O)黄12秒			黄色标柱形,顶 标为黄色“X” 形	海上作业区专 用标 AIS应答器: 名称:SWCS8 MMSI: 994131748
7210140.09	采砂区9号虚拟AIS航 标 虚拟航标 CAISHAQU9	22-42.61N 115-38.04E					MMSI: 994136788
7210140.10	采砂区10号虚拟AIS航 标 虚拟航标 CAISHAQU10	22-42.61N 115-39.10E					MMSI: 994136791
7210140.11	采砂区11号虚拟AIS航 标 虚拟航标 CAISHAQU11	22-42.03N 115-38.04E					MMSI: 994136797
7210140.12	采砂区12号虚拟AIS航 标 虚拟航标 CAISHAQU12	22-42.03N 115-39.10E					MMSI: 994136799
7310320.02 (4086.372)	欧德油储02灯浮 Oude Oil Storing No.02	22-44.28N 114-37.20E	闪(2+1)绿9秒			绿红绿横条纹 锥形	推荐航道右侧 标
7310320.03 (4086.373)	欧德油储03灯浮 Oude Oil Storing No.03	22-44.38N 114-37.52E	...			...	...
7310330.04 (4086.379)	国华电厂G4灯浮 Guohua Power Plant No. G4	22-43.95N 114-37.70E	甚快白			黄黑相间横条 纹标柱形,顶标 为黑色顶点朝 上双锥体	北方位标
7310350 (4086.386)	欧德油储石化一期码头 灯桩 Oude Oil Repertory Petrifaction Yiqi Pier	...	...	...	...	红白相间条纹 柱形立标	
7310351	欧德油储石化二期码头 灯桩 Oude Oil Repertory Petrifaction Erqi Pier	22-44.18N 114-37.45E	定红	14	5	红白相间条纹 柱形立标	

编号 No.	名称 Name	位置 Position	灯质 Characteristic	灯高 Height	射程 Range	构造 Structure	附记 Remarks
7310370.09 (4086.46)	东联9灯浮 Donglian No.9	22-43.87N 114-37.67E	闪绿4秒			...	...
7410270 (4283.2)	四尺岩礁灯桩 Sichiyanjiao	删除					
7410772.12 (4339.512)	矾石航道FS12灯浮 Fanshi Fairwy FS12	...	莫(C)黄12秒			...	...
7410772.13 (4339.513)	矾石航道FS13灯浮 Fanshi Fairwy FS13	...	莫(C)黄12秒			...	...
7410772.14 (4339.514)	矾石航道FS14灯浮 Fanshi Fairwy FS14	...	莫(C)黄12秒			...	...
7410772.15 (4339.515)	矾石航道FS15灯浮 Fanshi Fairwy FS15	...	莫(C)黄12秒			...	...
7410773.01 (4339.49)	DB0灯浮 DB0	22-30.97N 113-50.98E	闪红4秒			红色标柱形	左侧标
7410773.02 (4339.491)	DB1灯浮 DB1	22-31.25N 113-50.85E	闪绿4秒			绿色标柱形	右侧标
7410773.03 (4339.492)	DB2灯浮 DB2	22-31.17N 113-50.76E	闪红4秒			红色标柱形	左侧标
7410895.03	南沙港三期3灯浮 Nansha Gang Sanqi No.3	删除					
7411545	南沙港区三期3号 AIS 虚拟航标 虚拟航标 NAN GANG SANQI 3	22-36.32N 113-41.95E					MMSI: 994136942 发射模式:自主 连续

海区情况报告表

报告者单位及姓名

通信地址及联系电话.....

报告题目.....

地理区域.....

位置或范围(概位请注明).....

.....

关系图号及图名

内容详述:

建议和要求.....

.....

.....

报告者签名:

单位盖章:

年 月 日

《海区情况报告表》使用说明

1.报告内容

(1)暗礁、浅滩、沉船等碍航物的发现及其位置、范围、深度等变化情况。

(2)漂浮物体(如浮标、系船浮筒、大面积渔栅、未沉遇难船舶等)、异常磁区、变色海水、浪花等的发现和变化情况。

(3)各类航行设施的增设和变化情况。

(4)与船舶航行、系泊有关的港湾设施(如阻浪堤、海底电缆、架空电缆、码头、系船浮筒等)的设置和变动情况。

(5)航道、锚地界线和航线等变动情况。

(6)图上内容与实际不符等情况。

2.填写要求

(1)测定的位置或范围应注明所使用的测量仪器、测量方法和测量时间,并注明点位坐标的坐标系(2000国家大地坐标系、WGS-84坐标系)。

(2)所报的位置,如果采用方位距离表示,应注明起算点的位置;如果是从海图上量取的,应注明所用图的图号(或图名)、版次和出版机关。

(3)测定的障碍物、浅水深等应注明所使用的测量工具、测量方法和测量时间,并注明深度的起算面、是否经潮汐改算。

(4)航标的高程应注明其起算面,灯高应注明是灯顶高度还是灯光中心高度。

(5)报告表应有报告者签名并加盖单位印章。

3.备注

(1)报告者提供的资料经核实并在《改正通告》中刊登后,我们将对报告者给予一定的奖励。


(2)报告请寄:上海市杨浦区共青路82弄7号 交通运输部东海航海保障中心上海海图中心。

欢迎使用

中国海事电子航行图手机智能助航软件



交通运输部东海航海保障中心
浙江易航海信息技术有限公司

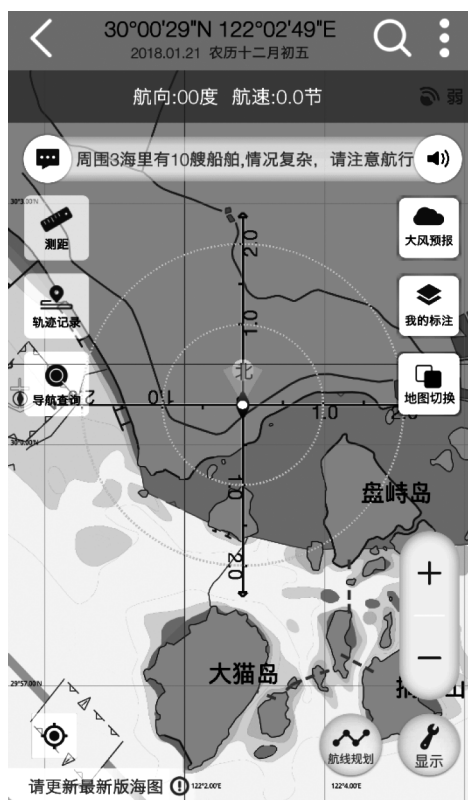

“海e行智慧版”是由交通运输部东海航海保障中心联合浙江易航海信息技术有限公司开发的一款整合海洋资讯查询功能，提供江海船舶智能导航服务的基于“互联网+”的平台型海洋大数据软件。为小型船舶与个人用户提供官方海图下载、航线规划、语音导航、海区气象查询、通航信息接收等功能服务。



android版：打开豌豆荚网页版
(<http://www.wandoujia.com/>)
搜索“海e行智慧版”，即可免费安装。



iOS版：打开苹果应用商店APP Store，搜索“海e行智慧版”，即可免费安装。



扫描上方二维码一键下载

客服：交通运输部东海航海保障中心上海海图中心

电话：021-65806382、65806383

传真：021-65806382

邮箱：enc@shchart.cn

为了使中华人民共和国海事局出版的中国沿海港口航道图能够根据海区航行要素的变化得到及时、准确地补充和改正,保持中国沿海港口航道图航行要素的现势性,以保障船舶航行安全,请各有关部门和用图单位配合做好《改正通告》信息资料的收集工作,及时向我局提供与航行有关的海区变化信息以及使用中国沿海港口航道图时发现的图上内容与实际不符的情况。沿海各海事局发布的航行通告、航行警告、航标动态等信息应按所在海区分别及时抄送北海、东海、南海航海保障中心海事测绘处。

各有关部门和用图单位订阅《改正通告》请与东海航海保障中心上海海图中心或北海、东海、南海航海保障中心海事测绘处联系,也可直接从下列网站下载。

北海航海保障中心海事测绘处	
地 址：天津市河西区洞庭路31号	
E-mail: hcdd@tjmsa.gov.cn	电 话：022-58873985
传 真：022-58873988	邮 编：300222
东海航海保障中心上海海图中心	
地 址：上海市杨浦区共青路82弄7号	
E-mail: gztg@shchart.cn	电 话：021-65806561、65806386
传 真：021-65697997	邮 编：200090
南海航海保障中心海事测绘处	
地 址：广州市海珠区滨江西路40号	
E-mail: chc_nhh@gdmsa.gov.cn	电 话：020-89320335
传 真：020-89320336	邮 编：510235
中国海事航海图书资料发行网站	
网 址：www.chart.msa.gov.cn	
中国海事航海图书资料发行服务	
纸质航海图书资料	电子海图
E-mail: chart@shchart.cn	E-mail: enc@shchart.cn
电 话：021-65806386	电 话：021-65806382

统一书号:15114·4508

定 价:8.00元